


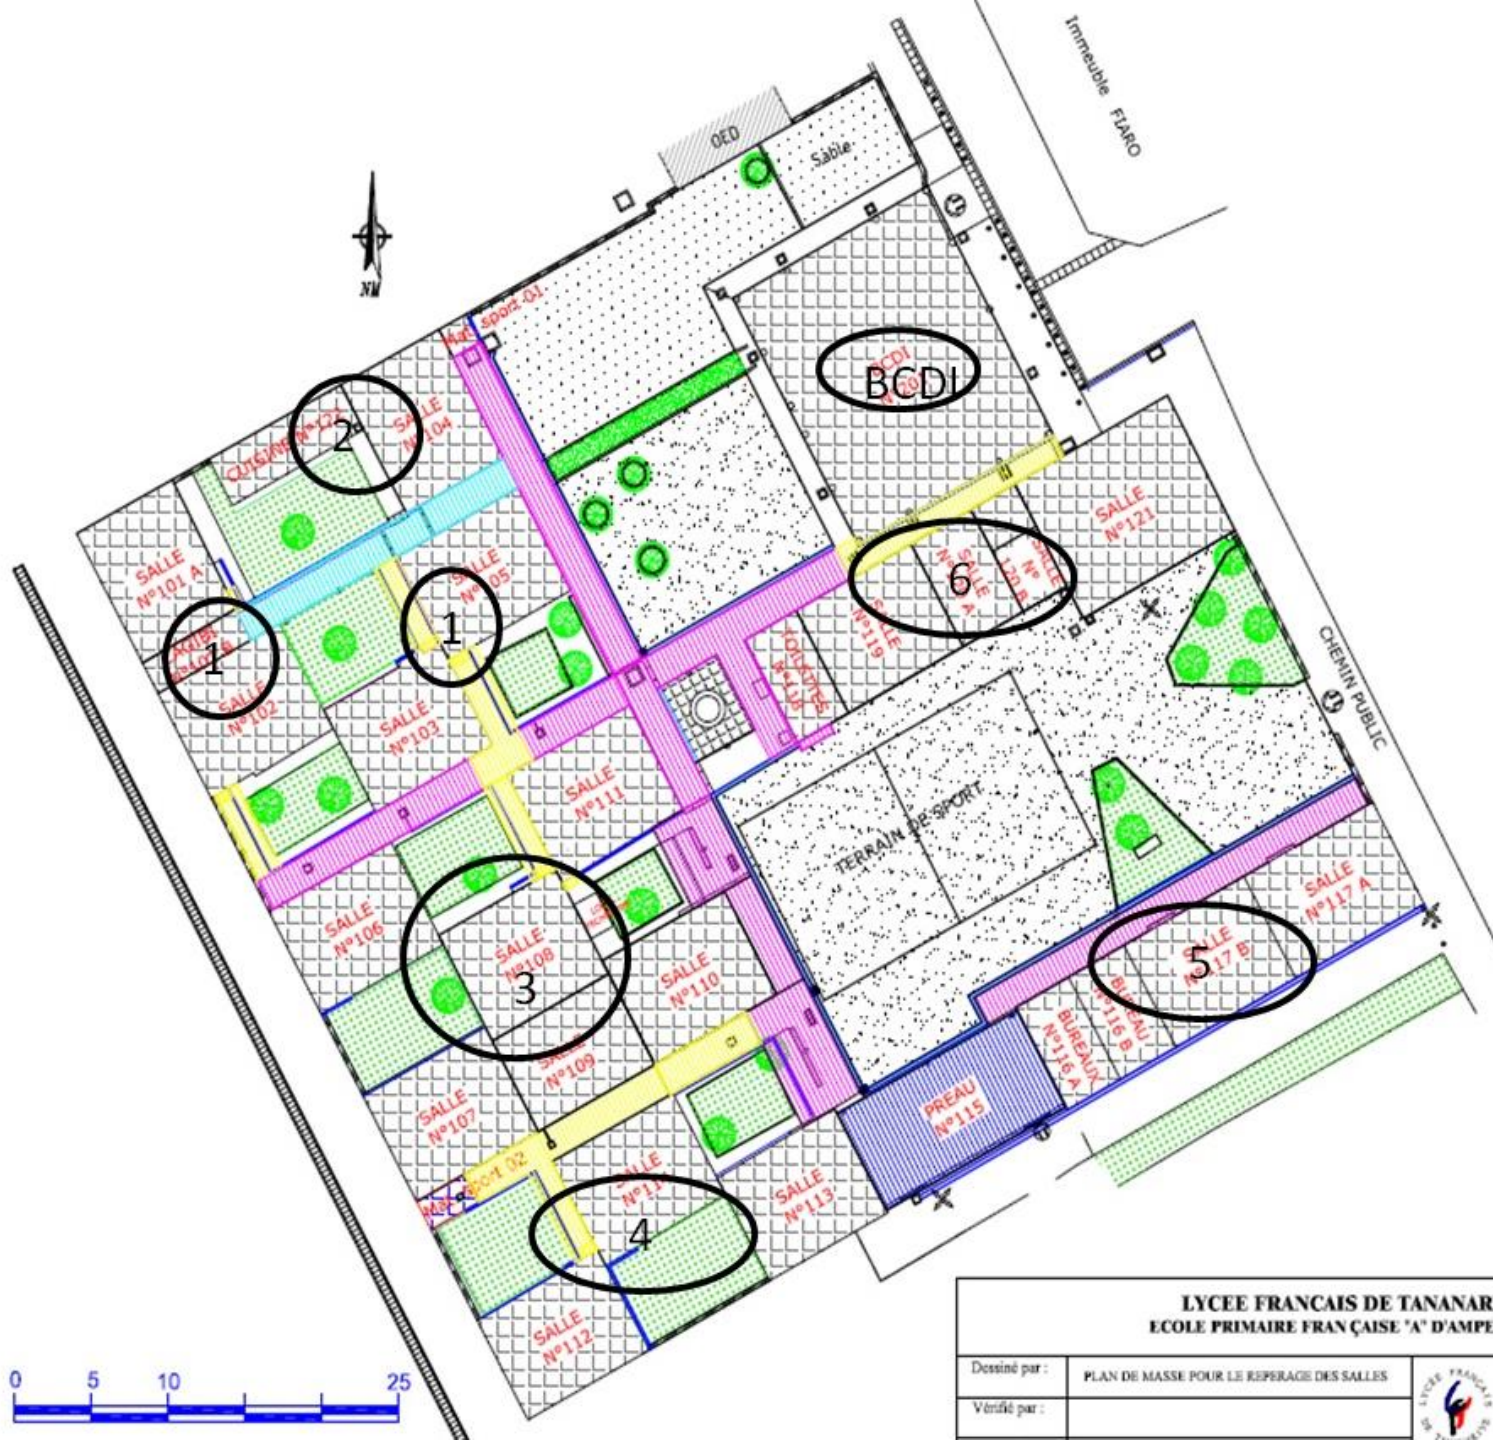

LYCEE FRANCAIS DE TANANARI ECOLE PRIMAIRE FRAN ÇAISE "A" D'AMPE		
Dessiné par :	PLAN DE MASSE POUR LE REPERAGE DES SALLES	
Vendu par :		

